


2 Niveau 0
Ech : 1 : 50

PC107

Surface de vente : 87.16 m²
 Surface habitable : 87.16 m²
 Surface vitrage : 14.52 m²
 Surface construite : 56.21 m²

Date : 08.08.2016
 Dessinateur : Dupuis G.

Se référer au descriptif pour connaître les prestations de base et optionnelles

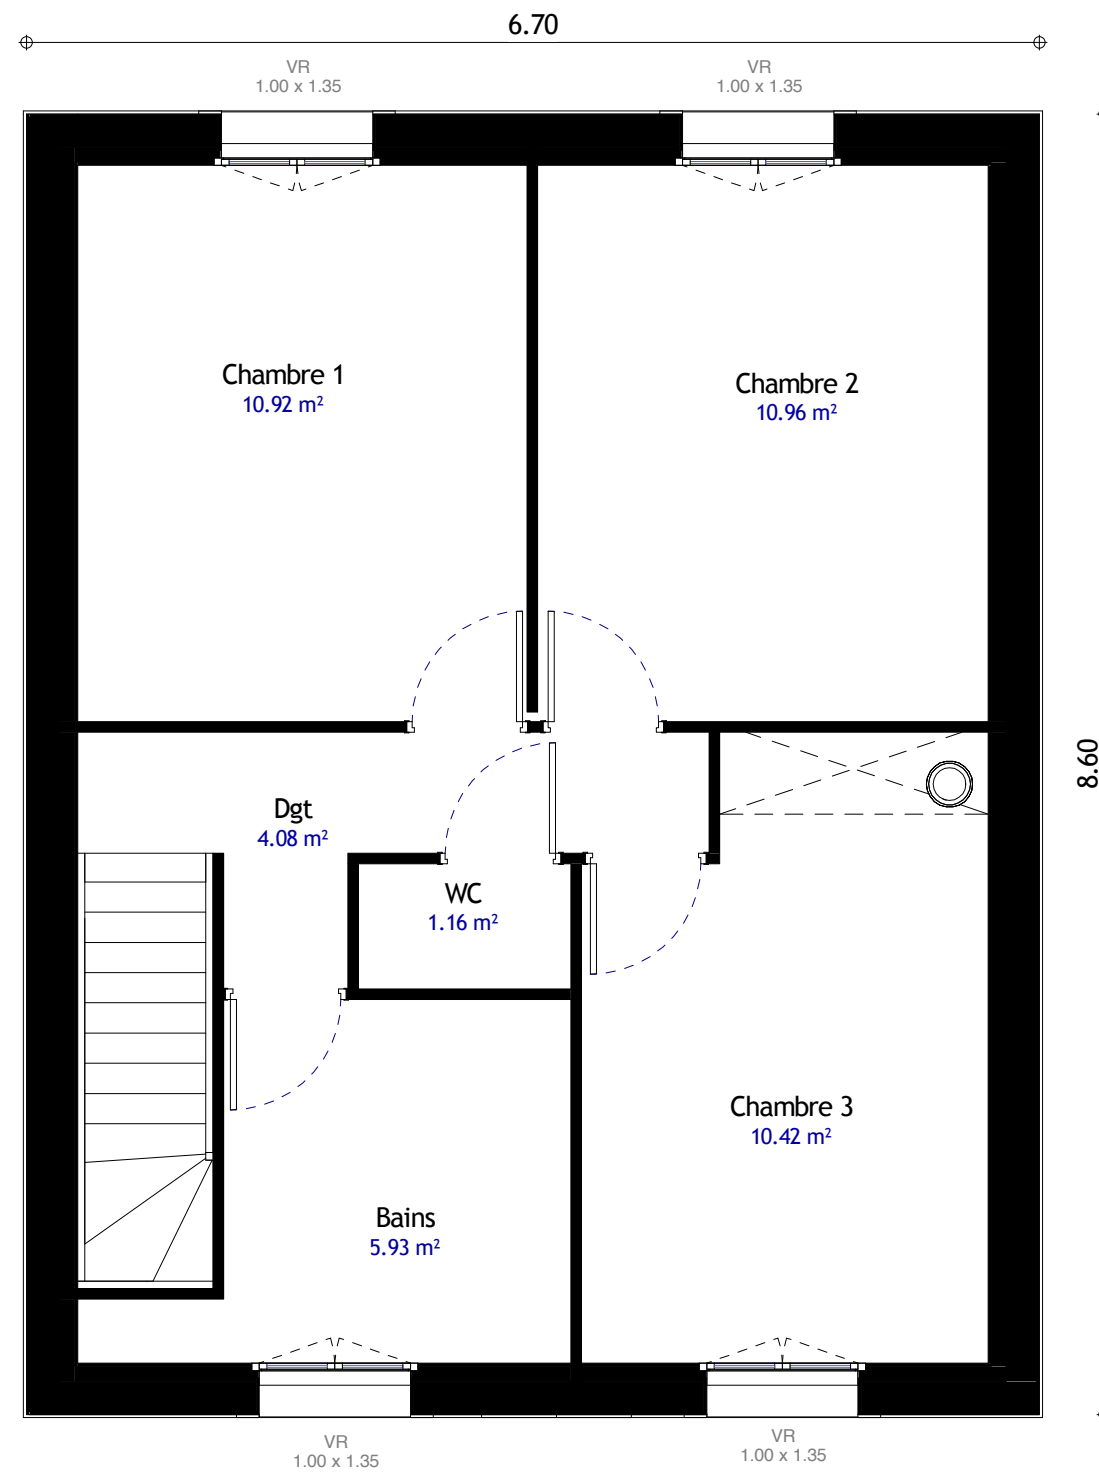

1 Niveau 1
Ech : 1 : 50

PC107

Surface de vente : 87.16 m²
 Surface habitable : 87.16 m²
 Surface vitrage : 14.52 m²
 Surface construite : 56.21 m²

Date : 08.08.2016
 Dessinateur : Dupuis G.

Se référer au descriptif pour connaître les prestations de base et optionnelles