


■ Surface brute du bâtiment

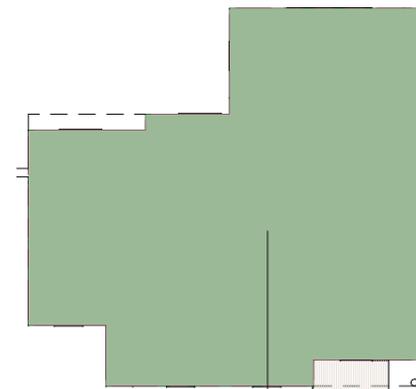

Surface
S: 93.31 m ²
P: 40.72


PC 47

Surface de vente : 93.67 m²
 Surface habitable : 93.67 m²
 Surface vitrage : 19.75 m²
 Surface construite : 93.31 m²

3 Niveau 0
 Ech : 1 : 50

Se référer au descriptif pour connaître les prestations de base et optionnelles

Date : 01.09.2016
 Dessinateur : Pommart O.

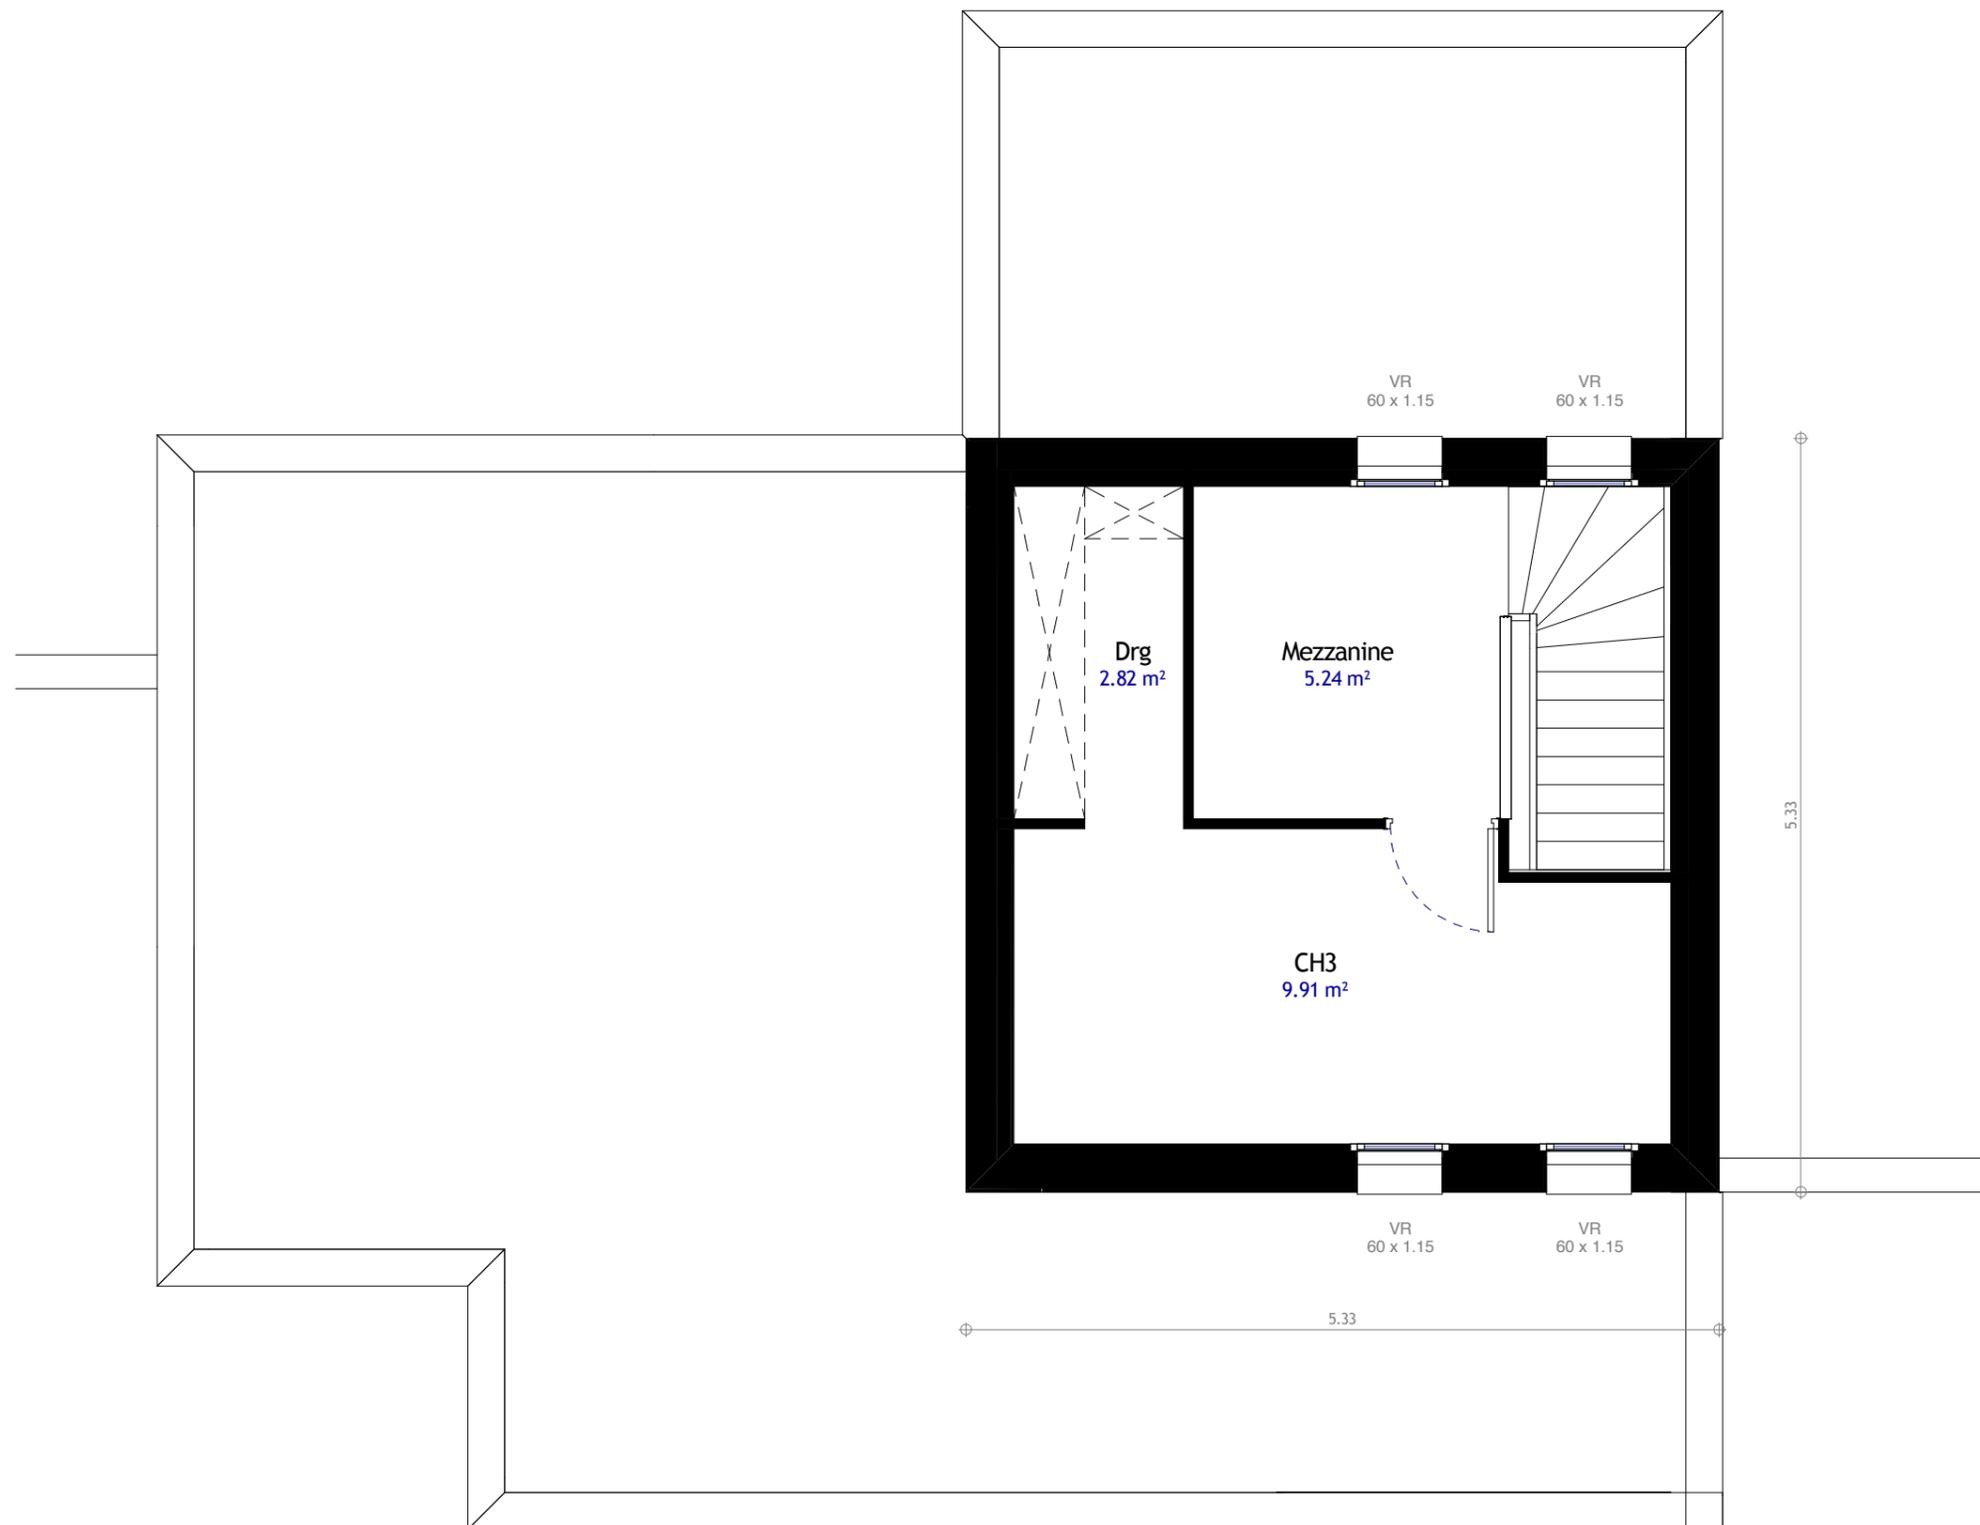

1 Niveau 1
Ech : 1 : 50

PC 47

Surface de vente : 93.67 m²
 Surface habitable : 93.67 m²
 Surface vitrage : 19.75 m²
 Surface construite : 93.31 m²

Se référer au descriptif pour connaître les prestations de base et optionnelles

Date : 01.09.2016
 Dessinateur : Pommart O.