


**2** Niveau 0  
Ech : 1 : 50

## PC 99

Surface de vente : 87.34 m<sup>2</sup>  
 Surface habitable : 87.34 m<sup>2</sup>  
 Surface vitrage : 14.61 m<sup>2</sup>  
 Surface construite : 66.74 m<sup>2</sup>

Date : 01.06.2017  
 Dessinateur : Dupuis G.

Se référer au descriptif pour connaître les prestations de base et optionnelles

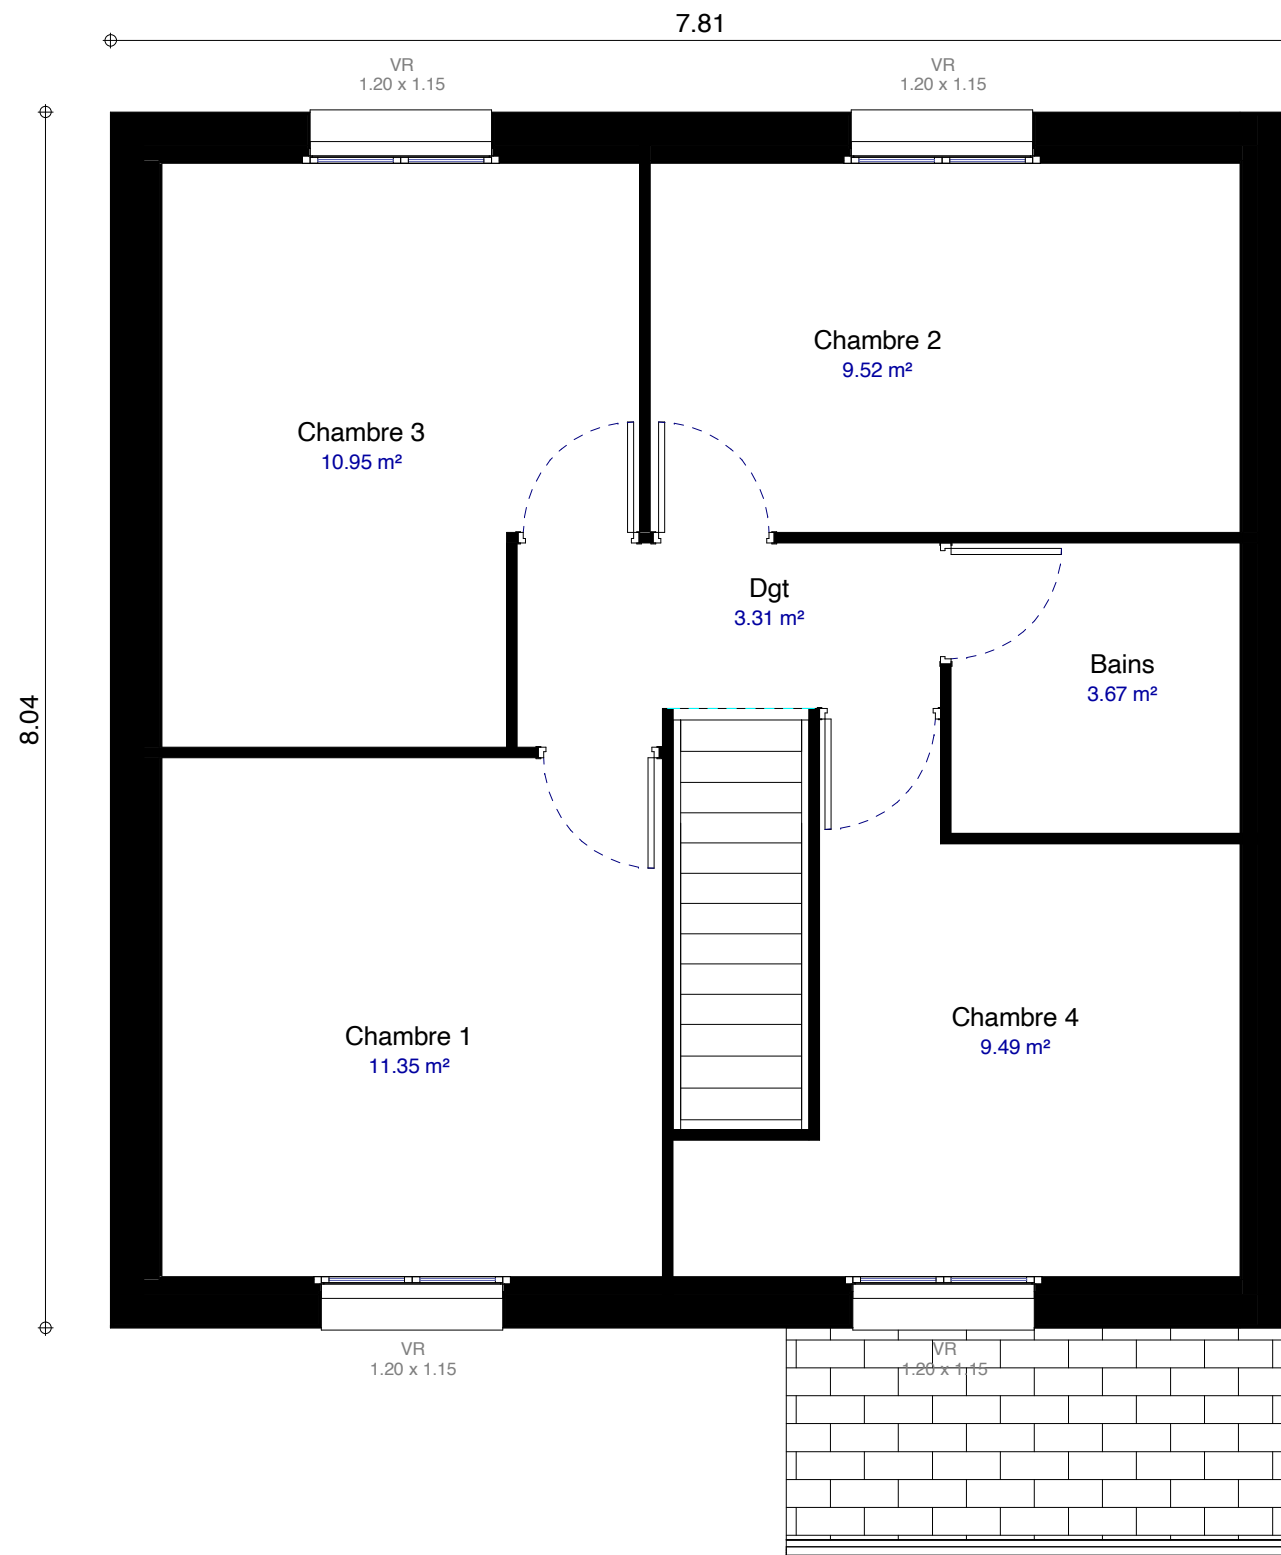

**1** Niveau 1  
Ech : 1 : 50

## PC 99

Surface de vente : 87.34 m<sup>2</sup>  
 Surface habitable : 87.34 m<sup>2</sup>  
 Surface vitrage : 14.61 m<sup>2</sup>  
 Surface construite : 66.74 m<sup>2</sup>

Date : 01.06.2017  
 Dessinateur : Dupuis G.

Se référer au descriptif pour connaître les prestations de base et optionnelles