


3 Niveau 0
Ech : 1 : 50

Se référer au descriptif pour connaître les prestations de base et optionnelles

PC 66

Surface de vente : 125.95 m²
Surface habitable : 123.94 m²
Surface vitrage : 24.26 m²
Surface construite : 112.96 m²

Date : 02.09.2016 09.12.2016
Dessinateur : Pommart O.

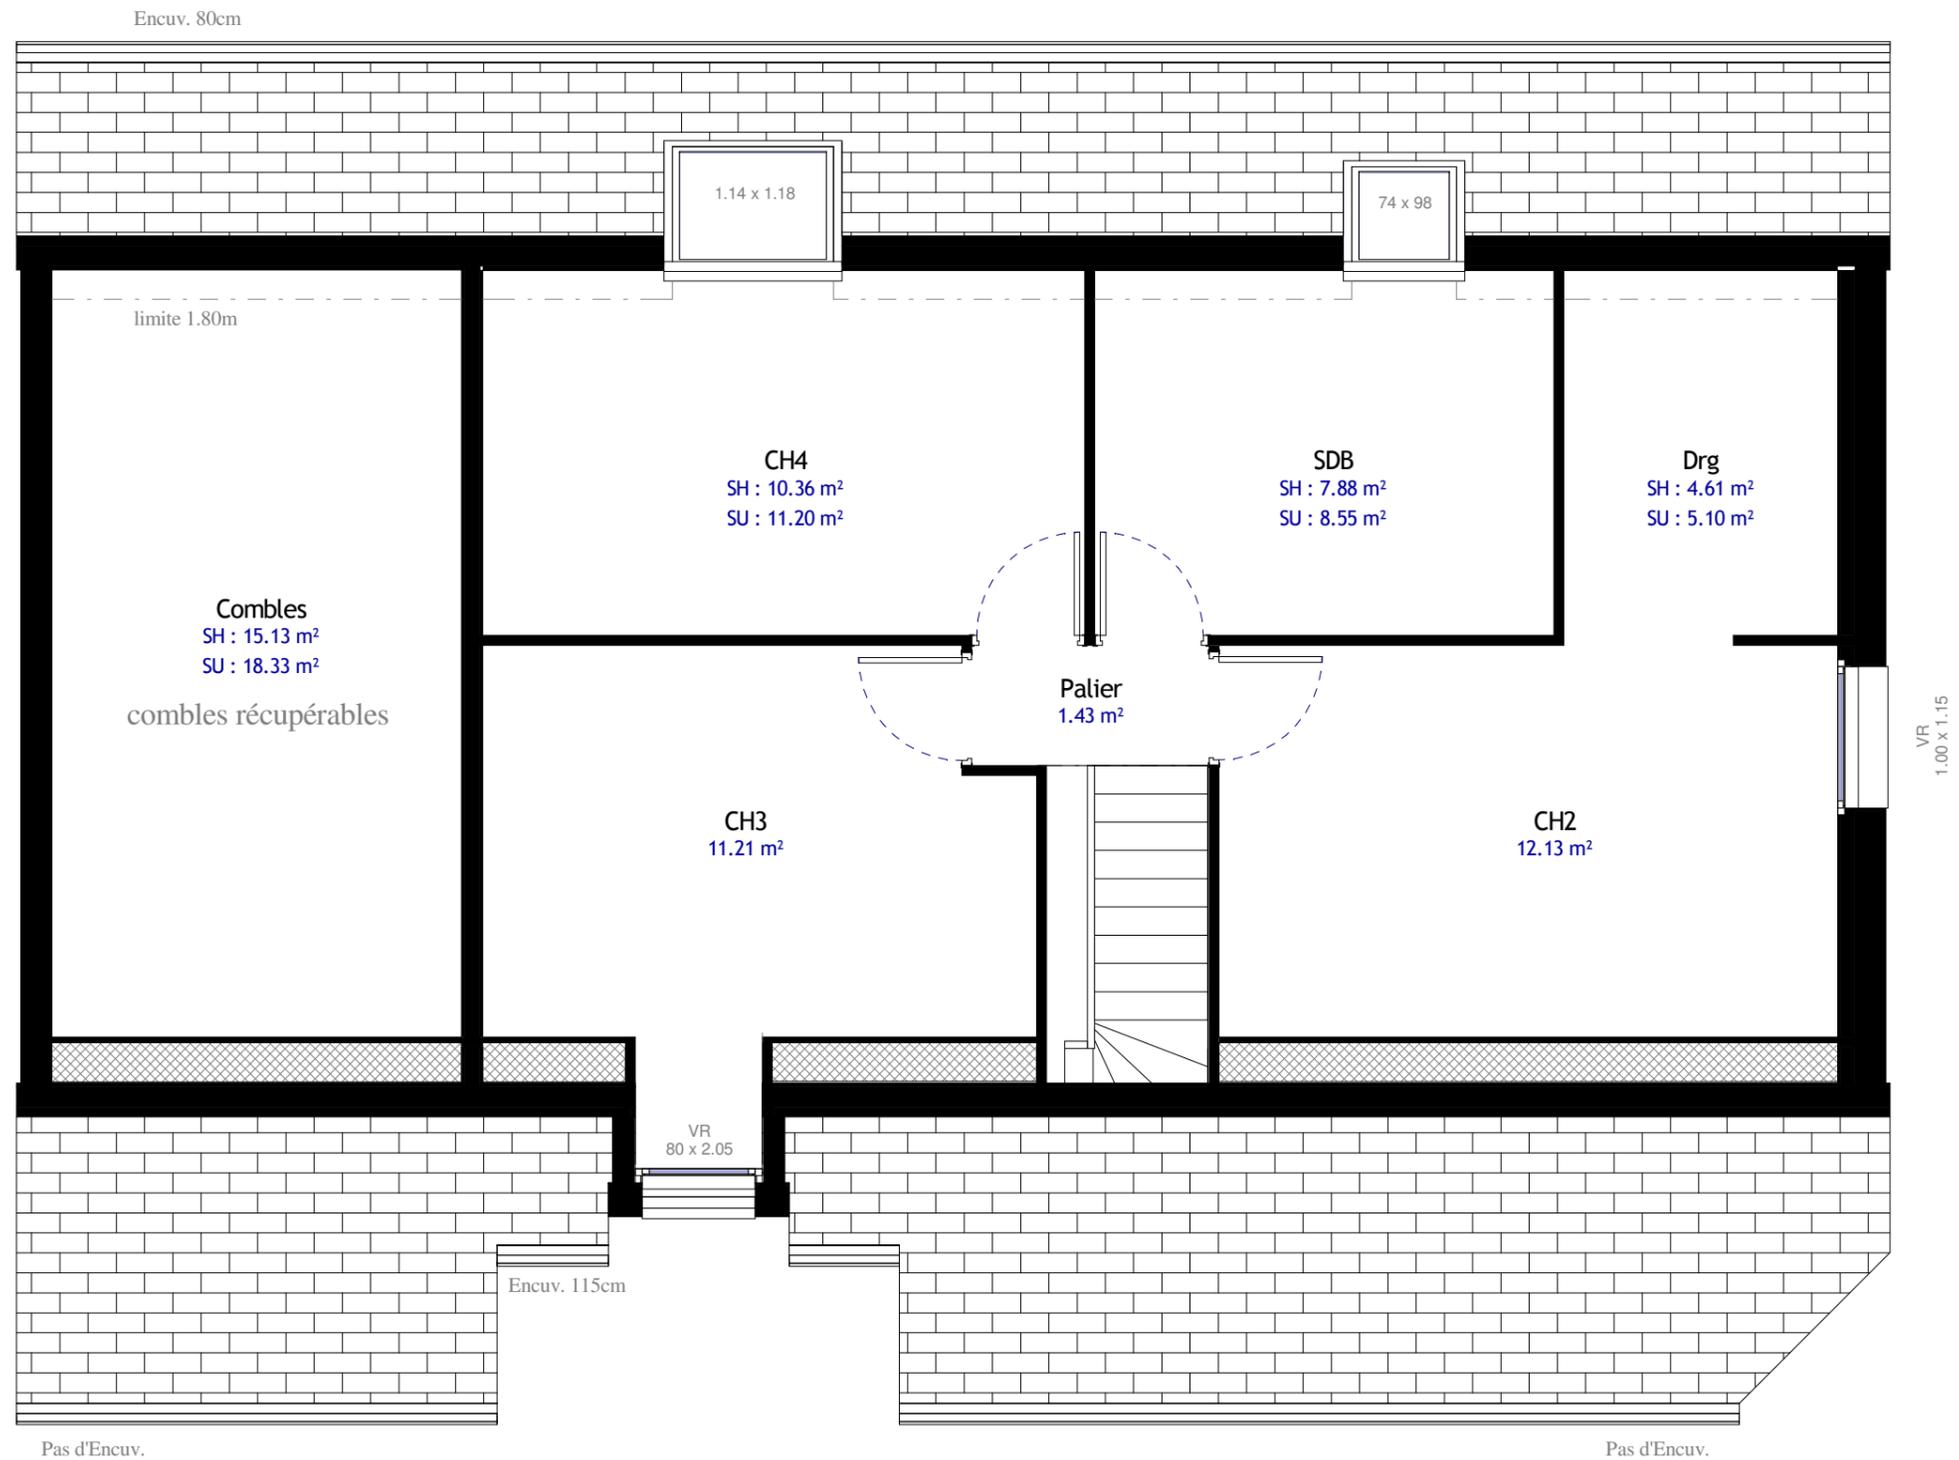

1 Niveau 1
Ech : 1 : 50

PC 66

Surface de vente : 125.95 m²
Surface habitable : 123.94 m²
Surface vitrage : 24.26 m²
Surface construite : 112.96 m²

Se référer au descriptif pour connaître les
prestations de base et optionnelles

Date : 02.09.2016 09.12.2016
Dessinateur : Pommart O.