

PC 135


Plain-pied

142,28 m²

Tableau des Surfaces		
Etage	Nom	surface utile
Rez-de-chaussée		
	WC	1,45
	ENTREE	4,01
	GARAGE	20,97
	PIECE DE VIE	52,01
	CELLIER	4,72
	DGT	5,51
	CHAMBRE	10,52
	CHAMBRE 2	11,69
	CHAMBRE 3	10,04
	SDB	6,60
	CHAMBRE 4	11,11
	SDB 2	3,65
TOTAL		<u>142,28 m²</u>




GROUPE
BDL
Depuis 1989

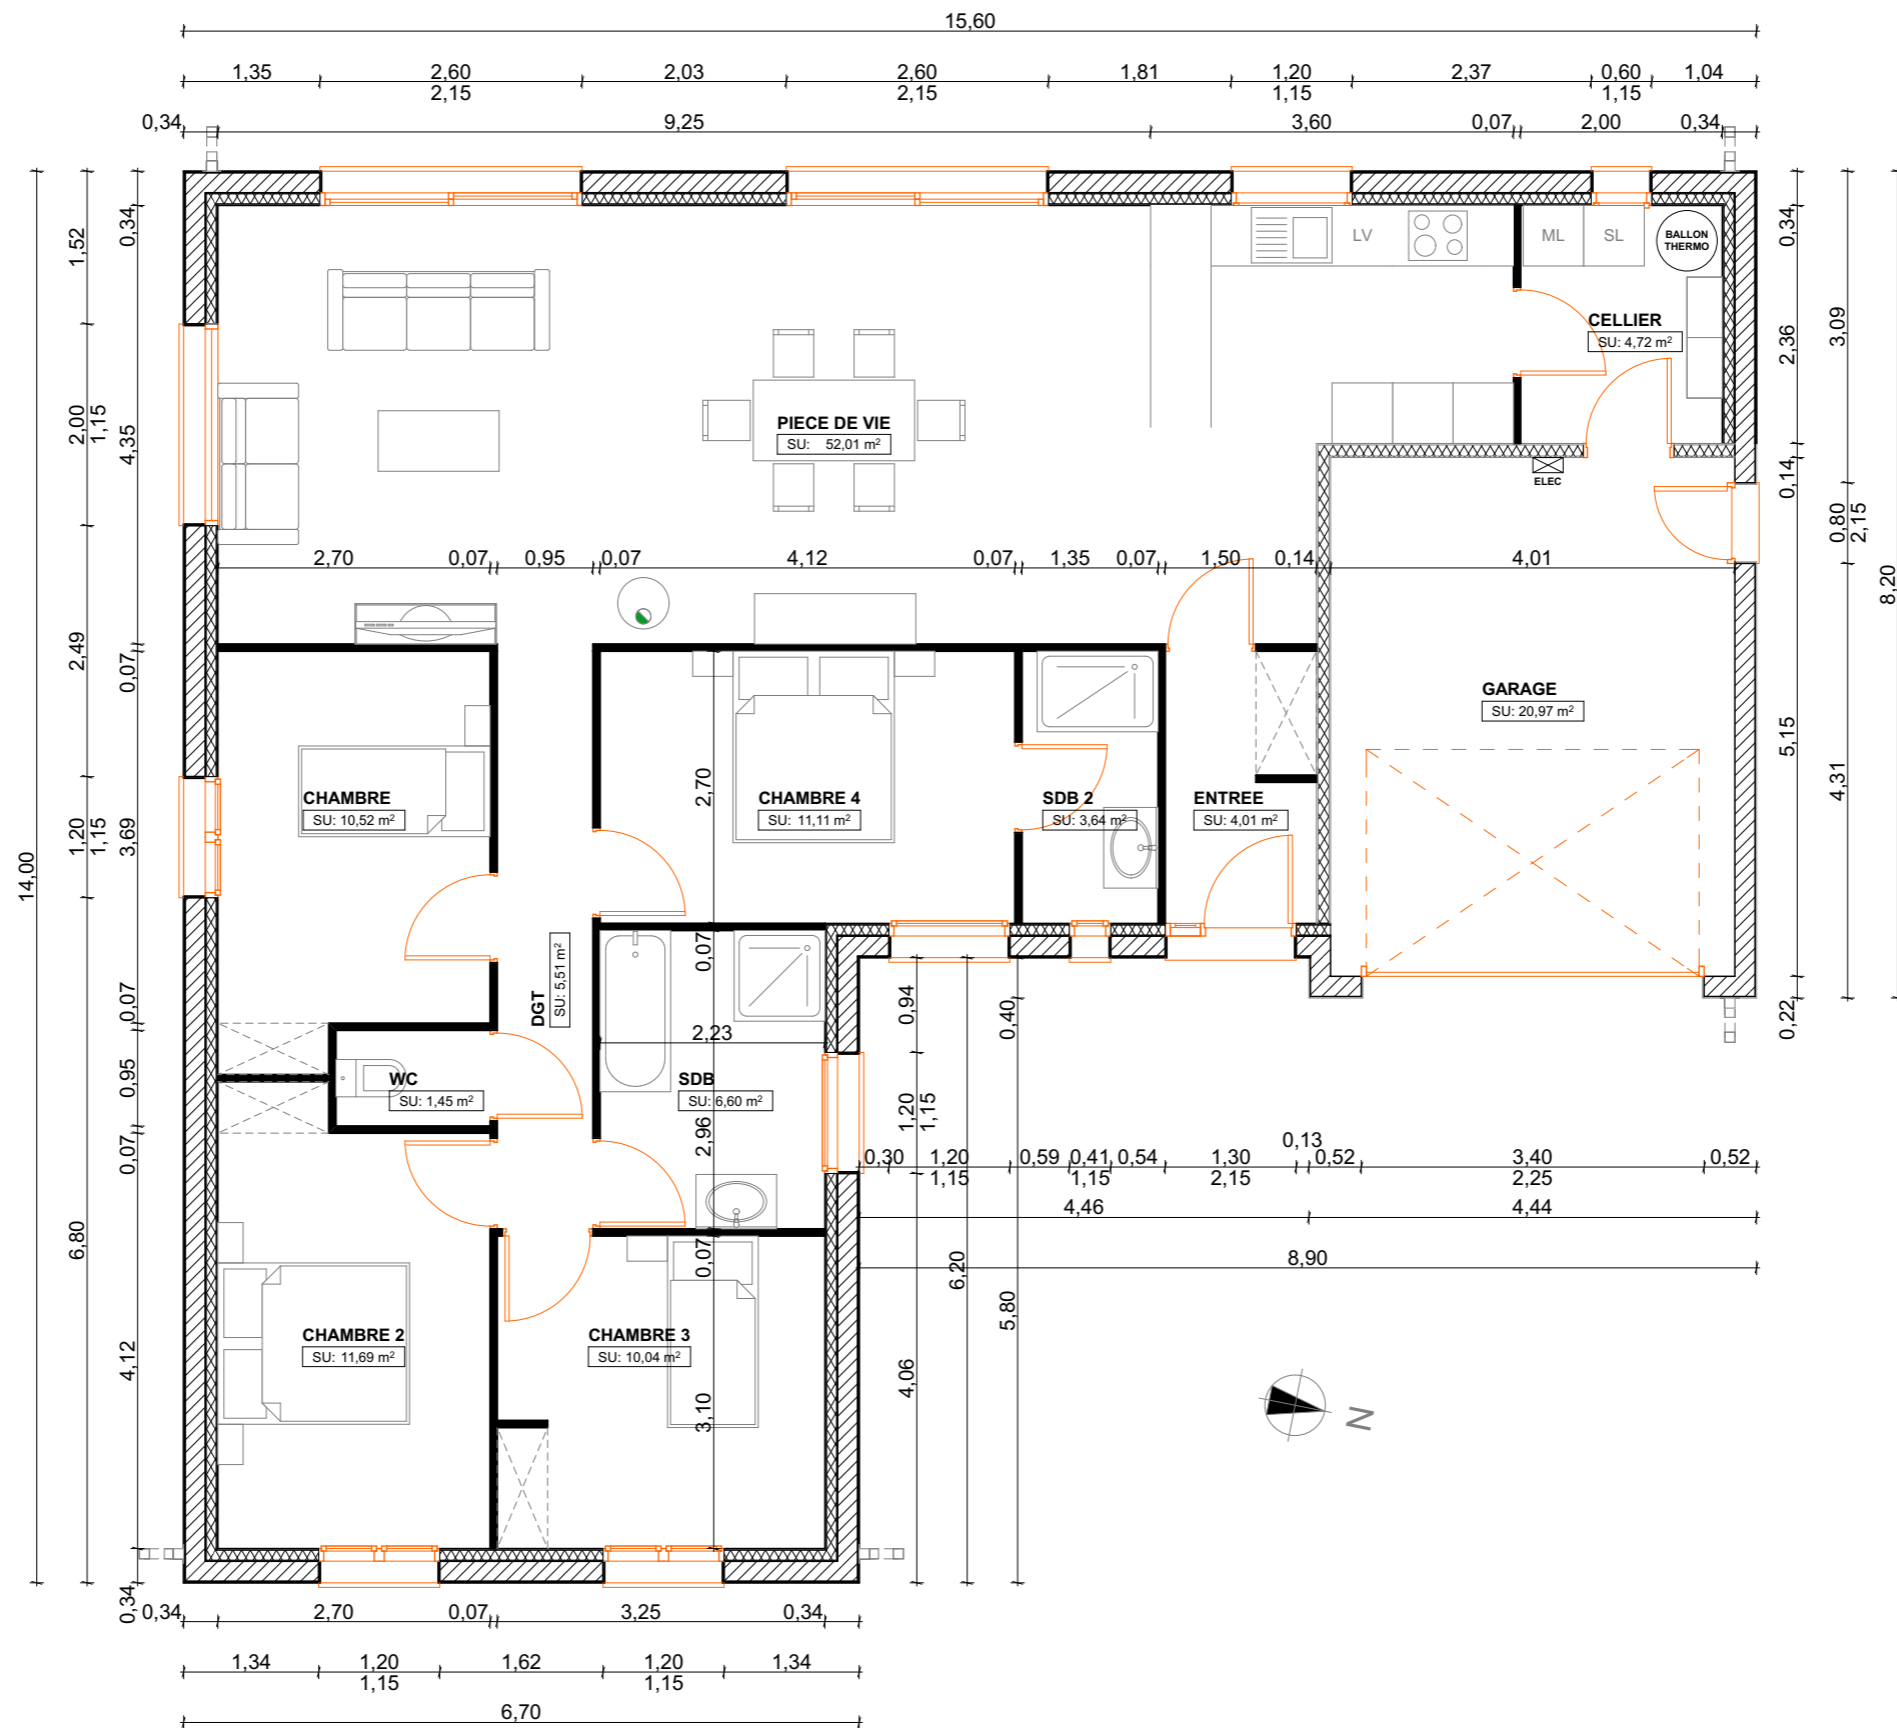



01
- **Façade Avant**
1:100

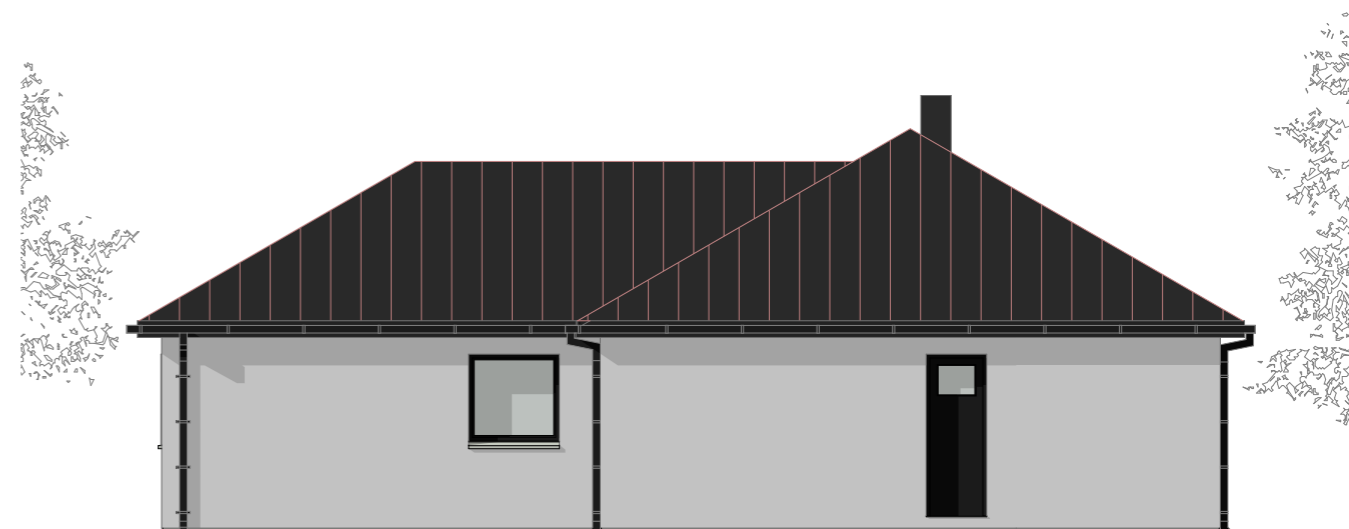

02
- **Façade Droite**
1:100



03
- **Façade Arriere**
1:100



04
- **Façade Gauche**
1:100